




JARDINS DELS LLOSERS

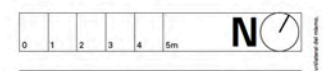



PROPIEDAD:
VERTARVER, S.L.

PROYECTO:
PROYECTO DE DOS VIVIENDAS UNIFAMILIARES EN BOLVIR

DIRECCIÓN: AVENIDA DELS LLOSERS 8
POBLACIÓN: BOLVIR 17539
PROVINCIA: GIRONA

ABAA — Arquitectura
Sergi Balaguer Barbadillo
C. Pellaires 30 08019 Barcelona tel: (+34) 933 034 160
www.abaa-arq.com estudi@abaa-arq.com


INGENIERÍA COLABORADORA EN PROYECTO DE INSTALACIONES:

INGENIERÍA COLABORADORA EN PROYECTO DE ESTRUCTURAS:

CONTENIDO: Planta Cubierta General	
ESCALA: A1 1:100 - A3 1:200	FASE: Básico
FECHA: 14 septiembre 2022	Nº PROYECTO: 211133
ARCHIVO: A1004 PC-General.dwg	Nº PLANO: A1004
DIBUJADO: Xavier Miralles	


01 Planta Cubierta General
A1 1:100 - A3 1:200

El presente documento es copia de la original. De ser necesario, se deberá consultar con el autor. No se permite su reproducción o uso sin el consentimiento expreso del autor. Reservados todos los derechos. No se permite su explotación económica ni su transformación. Queda permitida la impresión en su totalidad en su formato original. 

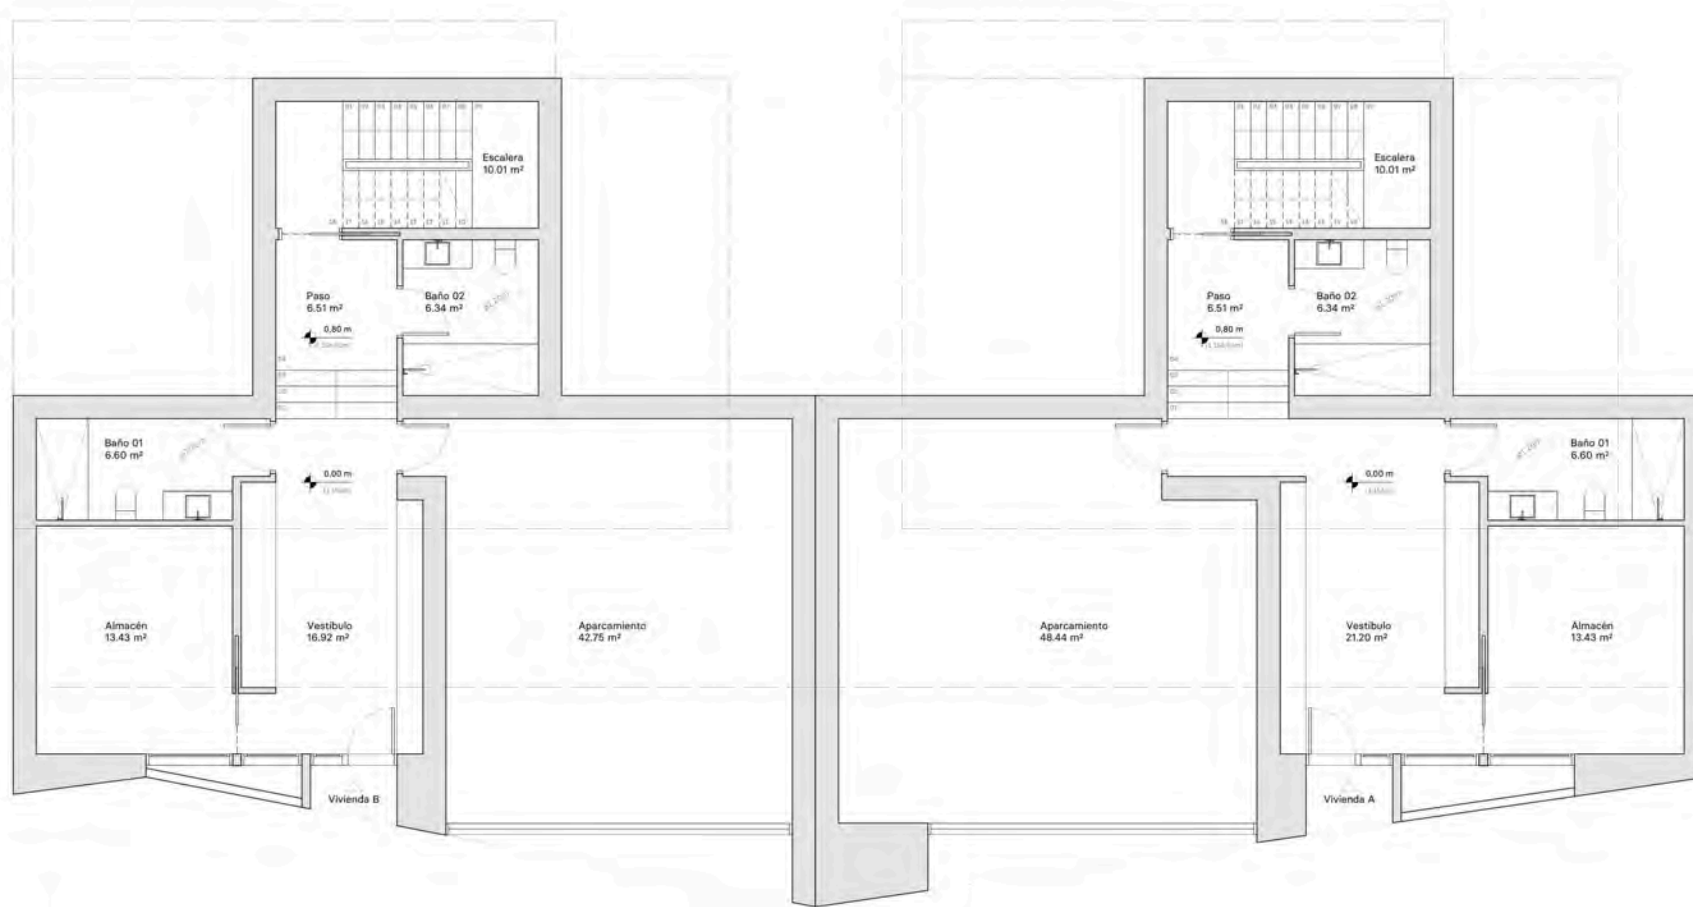

PLANTA SÓTANO-VIVIENDA B	
Estancia	Superficie
Vestibulo	16.92m ²
Almacén	13.43m ²
Paso	6.51m ²
Baño 01	6.60m ²
Baño 02	6.34m ²
Escalera	10.01m ²
Aparcamiento	42.75m ²
TOTAL SUP. ÚTIL INTERIOR	102.56 m²
TOTAL SUP. CONST. INTERIOR	134.56 m²

PLANTA SÓTANO-VIVIENDA A	
Estancia	Superficie
Vestibulo	21.20m ²
Almacén	13.43m ²
Paso	6.51m ²
Baño 01	6.60m ²
Baño 02	6.34m ²
Escalera	10.01m ²
Aparcamiento	48.44m ²
TOTAL SUP. ÚTIL INTERIOR	112.53 m²
TOTAL SUP. CONST. INTERIOR	148.78 m²

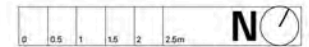

01 Planta Sótano - Distribución
A1 1:50 - A3 1:100

PROPIEDAD:
VERTARVER, S.L.

PROYECTO:
PROYECTO DE DOS VIVIENDAS UNIFAMILIARES EN BOLVIR

DIRECCIÓN: AVENIDA DELS LLOSERS 8
POBLACIÓN: BOLVIR 17539
PROVINCIA: GIRONA


ABAA — Arquitectura

Sergi Balaguer Barbadillo
C. Pellaires 30 - 08019 Barcelona - tel (+34) 933 034 910
www.abaa-arg.com estudi@abaa-arg.com

INGENIERÍA COLABORADORA EN PROYECTO DE INSTALACIONES:

INGENIERÍA COLABORADORA EN PROYECTO DE ESTRUCTURAS:

CONTENIDO:	
Planta Sótano - Distribución	
ESCALA: A1 1:50 - A3 1:100	FASE: Básico
FECHA: 14 septiembre 2022	Nº PROYECTO: 211133
ARCHIVO: A1101 PS - Dist.dwg	Nº PLANO: A1101
DIBUJADO: Xavier Miralles	

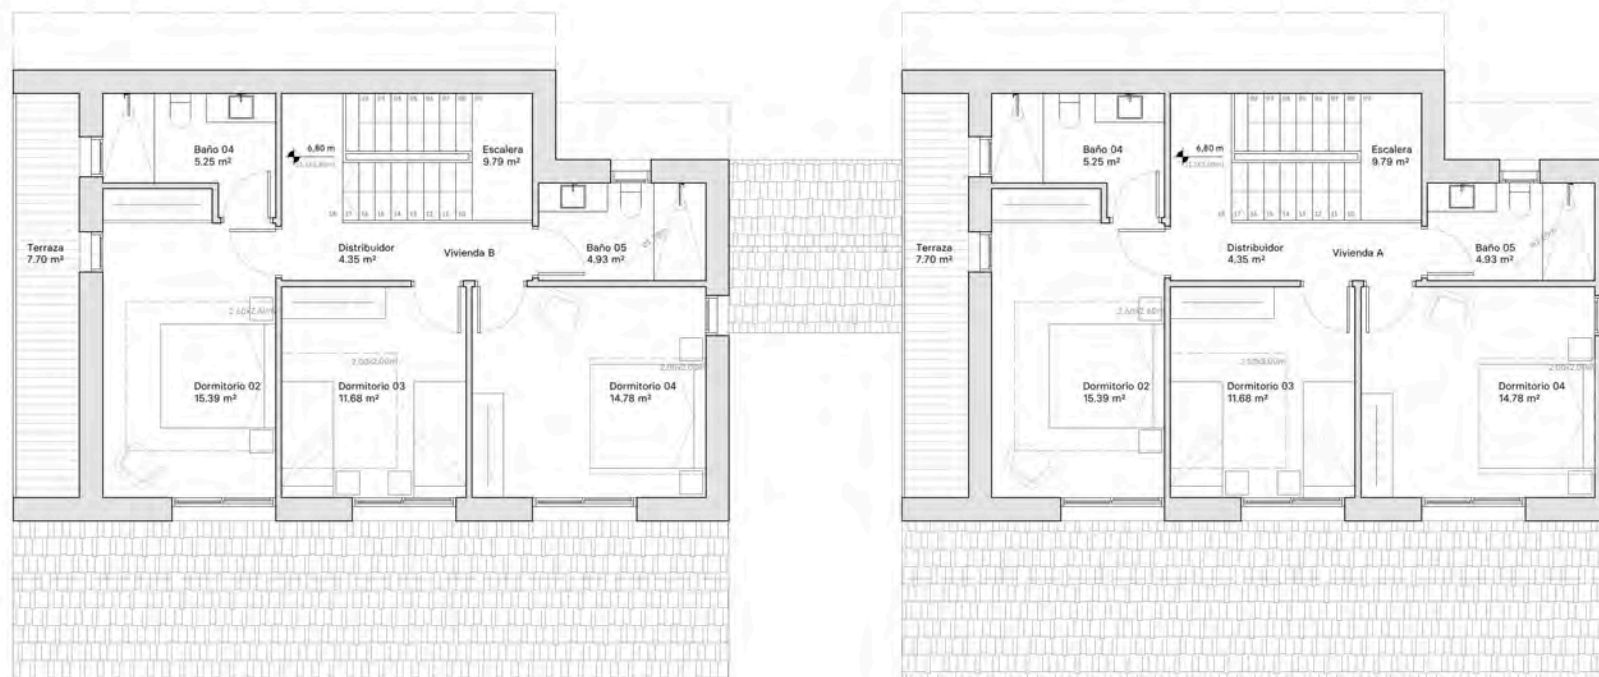


PLANTA PRIMERA-VIVIENDA B

Estancia	Superficie
Dormitorio 02	15.39m ²
Dormitorio 03	11.68m ²
Dormitorio 04	14.78m ²
Baño 04	5.25m ²
Baño 05	4.93m ²
Distribuidor	4.35m ²
Escalera	9.79m ²
TOTAL SUP. ÚTIL INTERIOR	66.17 m ²
TOTAL SUP. CONST. INTERIOR	83.10 m ²
Terraza	7.70m ²
TOTAL SUP. ÚTIL EXTERIOR	7.70 m ²
TOTAL SUP. CONST. EXTERIOR	8.97 m ²

PLANTA PRIMERA-VIVIENDA A

Estancia	Superficie
Dormitorio 02	15.39m ²
Dormitorio 03	11.68m ²
Dormitorio 04	14.78m ²
Baño 04	5.25m ²
Baño 05	4.93m ²
Distribuidor	4.35m ²
Escalera	9.79m ²
TOTAL SUP. ÚTIL INTERIOR	66.17 m ²
TOTAL SUP. CONST. INTERIOR	83.10 m ²
Terraza	7.70m ²
TOTAL SUP. ÚTIL EXTERIOR	7.70 m ²
TOTAL SUP. CONST. EXTERIOR	8.97 m ²

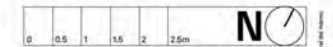

01 Planta Primera - Distribución
A1 1:50 - A3 1:100

PROPIEDAD:
VERTARVER, S.L.

PROYECTO:
PROYECTO DE DOS VIVIENDAS UNIFAMILIARES EN BOLVIR

DIRECCIÓN: AVENIDA DELS LLOSERS 8
POBLACIÓN: BOLVIR 17539
PROVINCIA: GIRONA

ABAA — Arquitectura

Sergi Balaguer Barbado
C. Pellaires 30 - 08019 Sabadell - tel: (+34) 933 034 910
www.abaa-arg.com estudi@abaa-arg.com

INGENIERÍA COLABORADORA EN PROYECTO DE INSTALACIONES:

INGENIERÍA COLABORADORA EN PROYECTO DE ESTRUCTURAS:

CONTENIDO:
Planta Primera - Distribución

ESCALA: A1 1:50 - A3 1:100	FASE: Básico
FECHA: 14 septiembre 2022	Nº PROYECTO: 211133
ARCHIVO: A1103 P1 - Dist.dwg	Nº PLANO: A1103
DIBUJADO: Xavier Miralles	

El presente documento es copia de un original. No se permite su reproducción, ni su uso en otros medios. Se prohíbe su explotación económica. El autor se reserva todos los derechos.





JARDINS DELS LLOSERS
